


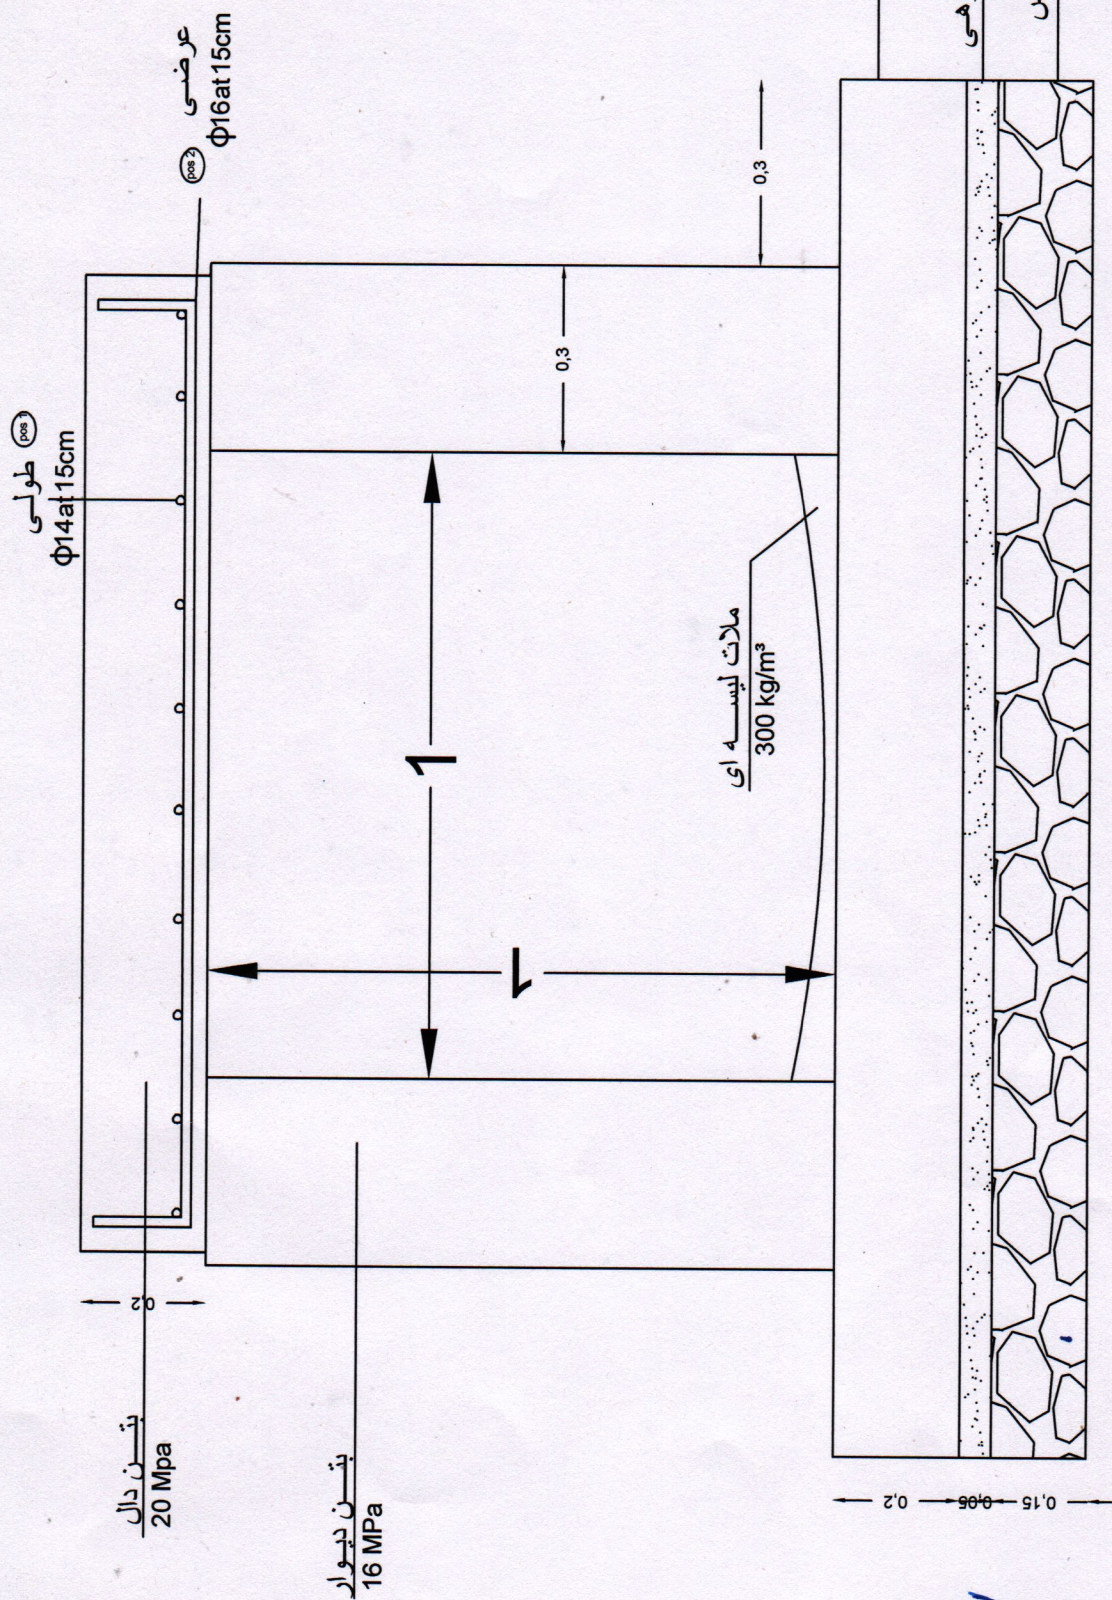

بلاکس 100*100 به همراه چاه جانب درزیکلا میدان امام سجاد اولین بن بست سمت راست

به طول تقریبی 60 متر

جدول فاصله های حمل مصالح اجرای باکس

ردیف	عملیات	فاصله حمل (کیلومتر)
۱	فاصله حمل خاک مازاد ناشی از خاکبرداری	۱۰
۲	فاصله حمل مواد حاصل از تخریب	۱۰
۳	فاصله حمل مصالح زیراساس کوهی	۶۵
۴	فاصله حمل مصالح اساس کوهی	۶۵
۵	فاصله حمل مصالح سنگی (کوهی) بتن	۶۵
۶	فاصله حمل مصالح بتن با تراک میکسر	۱۰
۷	فاصله حمل میلگرد	۳۰۰
۸	فاصله حمل سیمان	۵۵
۹	فاصله حمل آب	۱