


دفتري محاسبات و طراحي شبكه توزيع
عنوان: تعويض تابلو توزيع- 630 آمپري غياث آباد(كد 9973)

نقشه طرح

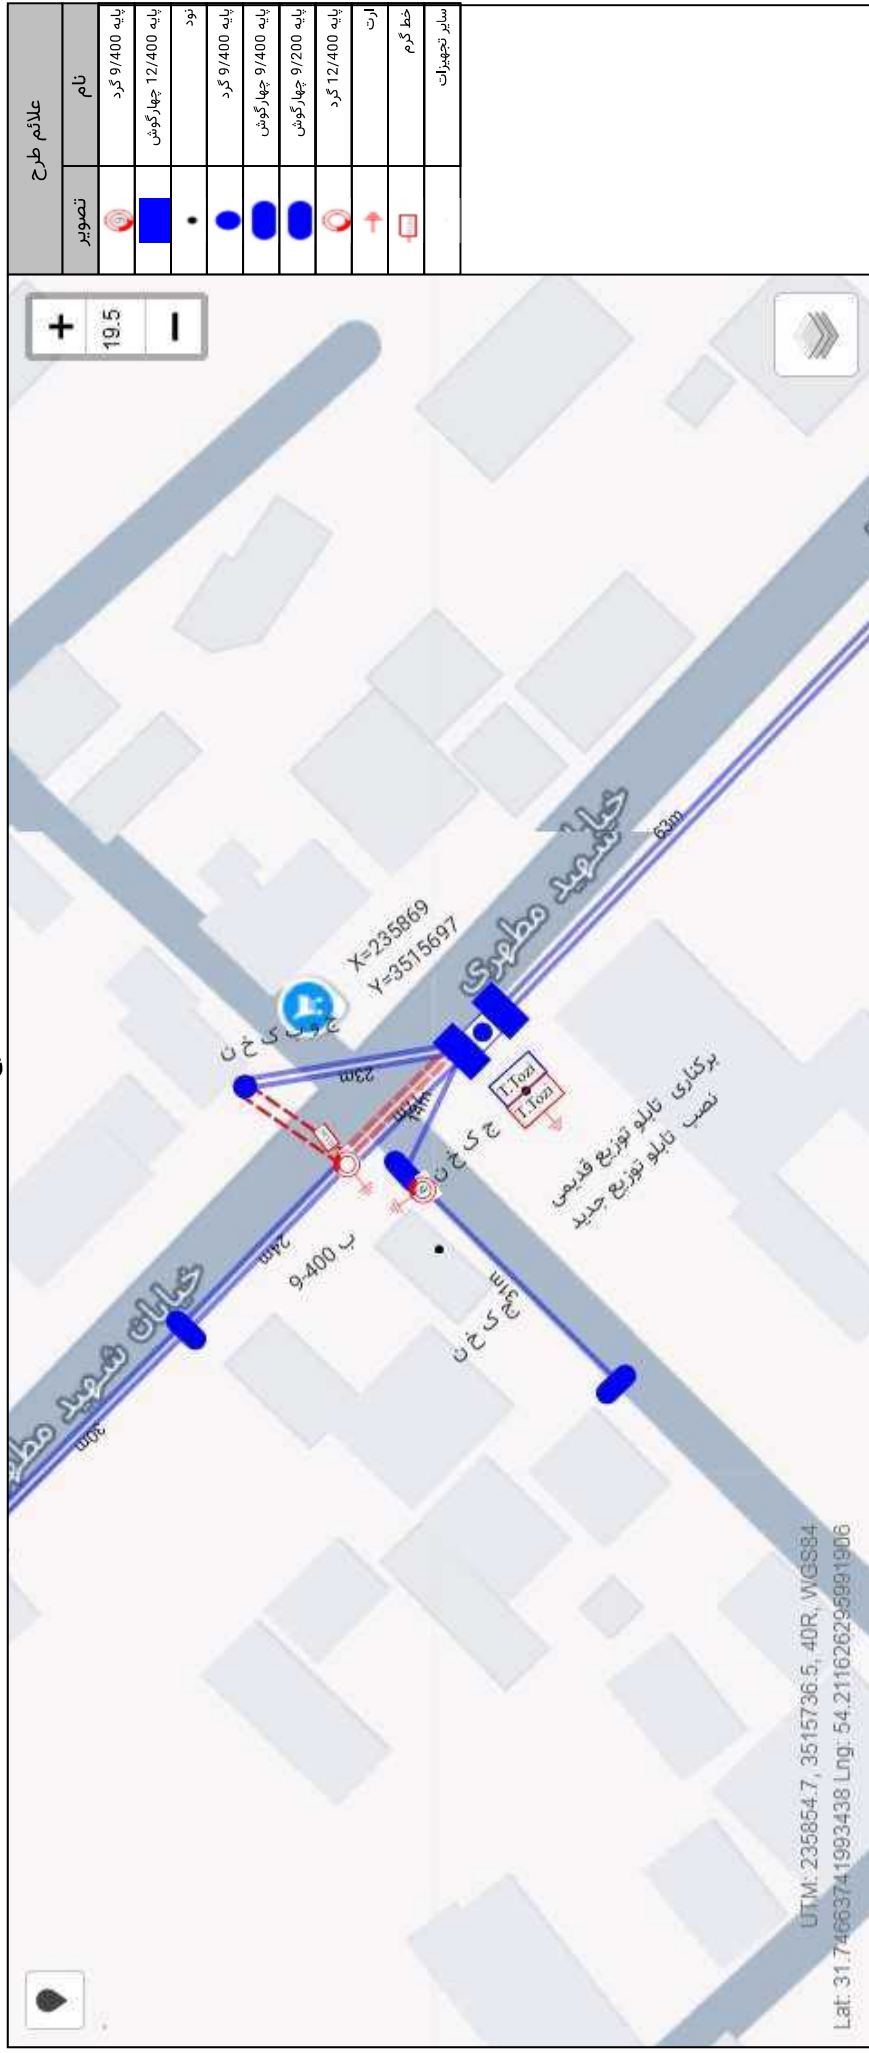

حمید فروزنده (مدیر امور)

PM 5:14 - 1405/04/06

مهدی کهدویی (رئیس اداره امور)

1) $\frac{1}{2} \times \frac{1}{2} = \frac{1}{4}$

علیرضا حمیدیان (کارشناس
دوستانه امور)

2014 4 13 13:41

ابوالفضل گندم عالمیری (طراح)

AM 9:39 - 1400/03/31

شرکت سیماب تشخیص صفحه : ۸ - تصویب شده زمان ایجاد گزارش: 1405/05/20 12:40:12 ب.ظ	دفتر چه محاسبات و طراحی شبکه توزیع عنوان: تعویض تابلو توزیع- 630 آمپری غیاث آباد(کد 9973)	شرکت توزیع نیروی برق استان یزد
--	---	--

توضیحات طرح

نصب یک دستگاه تابلو توزیع 630 آمپری با کد 227-dsa630-01

احداث 12 متر کابل (240*1)+2(240*1)6 الومینیوم از ترانس تا تابلو توزیع

احداث 48 متر کابل 35*1+(50+95*3) آلومینیوم از تابلو توزیع تا دستک جهت فیدرهای خروجی

برکناری 1 دستگاه تابلو توزیع قدیمی موجود

برکناری 9 متر کابل 120+(240*1)3 مسی از ترانس تا تابلو توزیع

برکناری 36 متر کابل 25*1+(35+70*3) مسی از تابلو توزیع تا دستک جهت فیدرهای خروجی

احداث 42 متر شبکه فشار ضعیف هوایی با کابل خودنگهدار 3*70+25+25

جابجایی 73 متر شبکه فشار ضعیف هوایی با کابل خودنگهدار موجود


برکناری 18 متر شبکه فشار ضعیف هوایی با کابل خودنگهدار موجود

ابل های خروجی ترانس تا تابلو با هماهنگی دفتر محترم امور مهندسی، کابل الومینیوم طراحی گردیده است.



شماره طرح : S05350533 و شماره درخواست : S-140535290131 با عنوان : تعویض تابلو توزیع- 630 آمپری (کد 10249) به آدرس: تفت ابتدای خ 12 بهمن

نقشه طرح

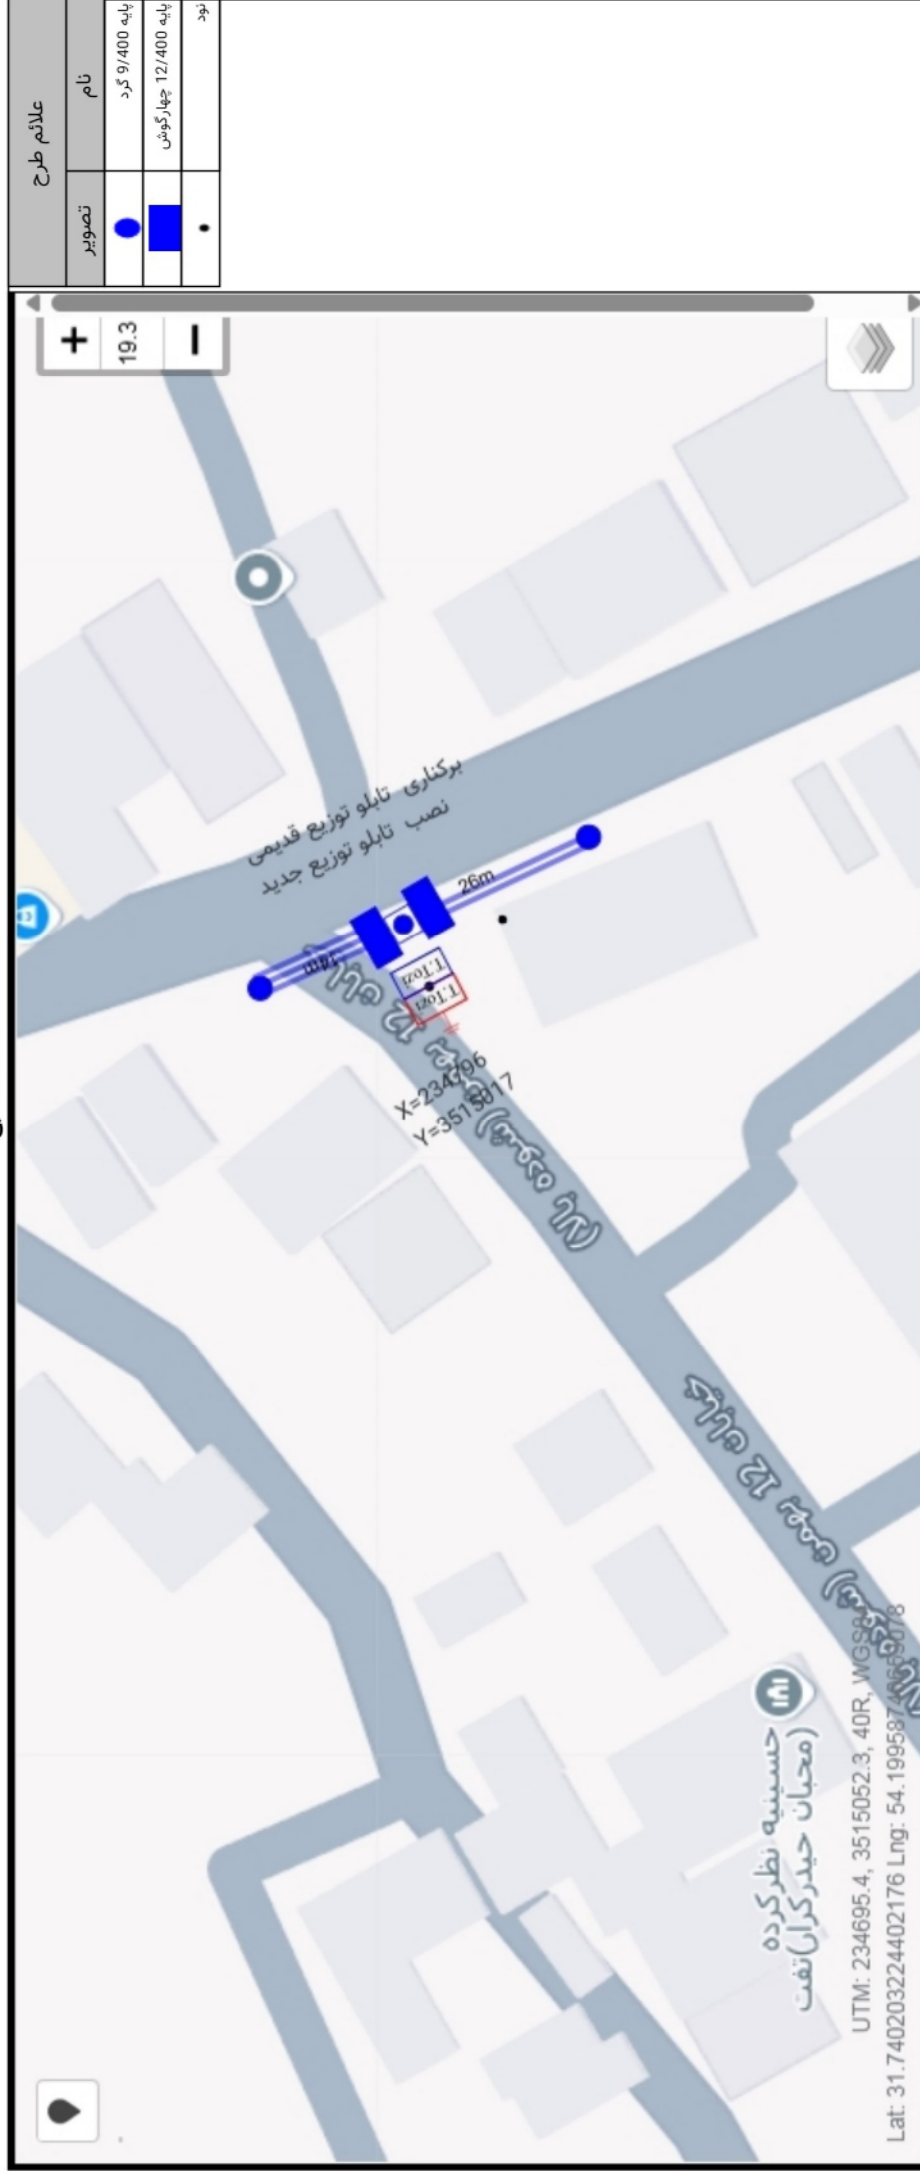

علامت طرح	
نام	تصویر
پایه 9/400 گرد	
پایه 12/400 چهارگوش	
نود	

طراح ابوالفضل گندم عالمی (طراح) AM ۹:۴۳ - ۱۴۰۵/۰۳/۳۱	کارشناس اداره مهندسی و توسعه امور علیرضا حمیدیان (کارشناس اداره مهندسی و توسعه امور) AM ۹:۴۰ - ۱۴۰۵/۰۴/۰۶	رئیس اداره مهندسی و توسعه امور مهدی کهدویی (رئیس اداره مهندسی و توسعه امور) PM ۵:۱۰ - ۱۴۰۵/۰۴/۰۶	مدیر امور حمید فروزنده (مدیر امور) PM ۵:۱۵ - ۱۴۰۵/۰۴/۰۶
--	---	--	---



توضیحات طرح

نصب یک دستگاه تابلو توزیع 630 آمپری با کد 227-dsa630-01
احداث 12 متر کابل (240*1)+2(240*1)6 الومینیوم از ترانس تا تابلو توزیع
احداث 36 متر کابل (35*1)+5(95*3) آلومینیوم از تابلو توزیع تا دستک جهت فیدرهای خروجی
برکناری 1 دستگاه تابلو توزیع قدیمی موجود
برکناری 9 متر کابل (240*1)+120 مسی از ترانس تا تابلو توزیع
برکناری 27 متر کابل (35*1)+70(3*3) مسی از تابلو توزیع تا دستک جهت فیدرهای خروجی
با توجه به آینده نگری و درخواست ترانس گردانی توسط بهره برداری محترم امور ، کابل ترانس و تابلو توزیع براساس ترانس 315 کاوا طراحی گردیده است
کابل های خروجی ترانس تا تابلو با هماهنگی دفتر محترم امور مهندسی، کابل الومینیوم طراحی گردیده است